




bnr.
408 **LOFT**
4^e verdieping

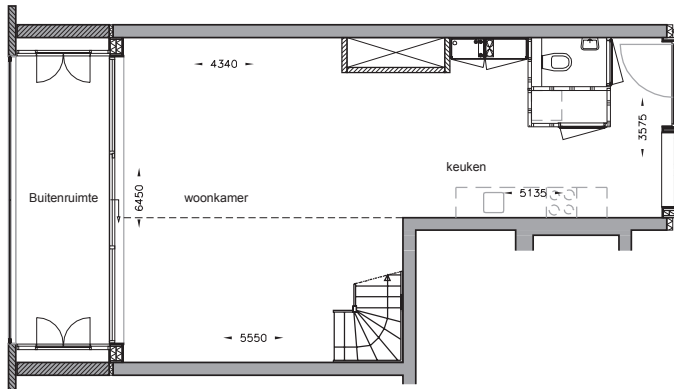


Plattegrond A - 53,3 m²

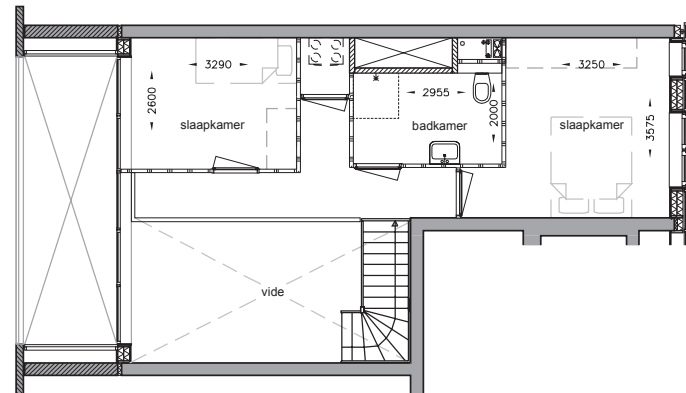

Entresol A1 - 37,1 m²

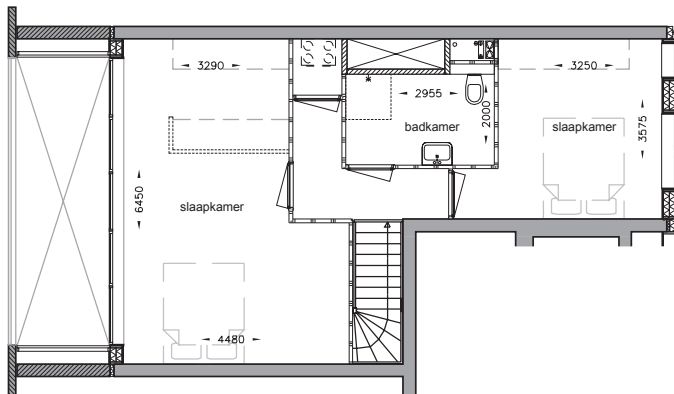


Extra woonlaag A2 - 49,9 m²

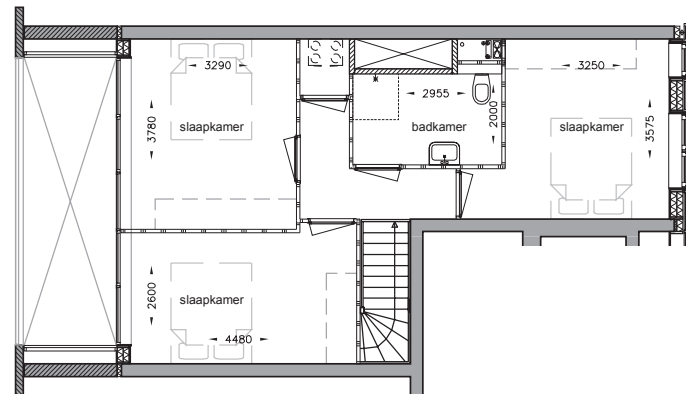

Extra woonlaag A3 - 49,9 m²

Schaal 1:75

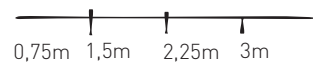

Basis = plattegrond A + entresol A1
Optie 1 = plattegrond A + woonlaag A2

Optie 2 = plattegrond A + woonlaag A3