




bnr.
410 **LOFT**
4^e verdieping

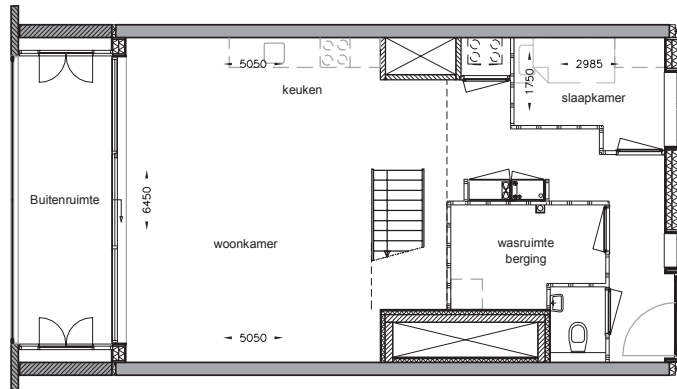

Plattegrond A - 67,6 m²

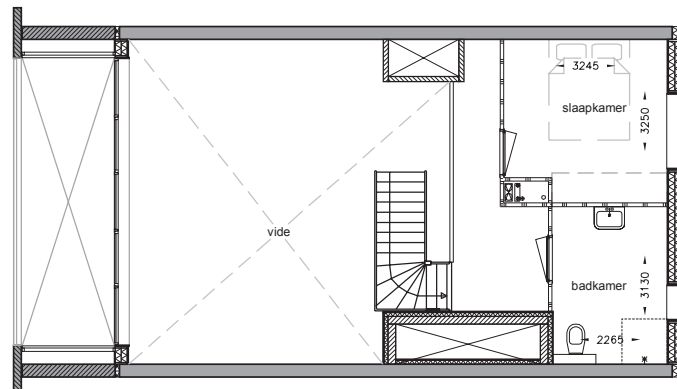


Entresol A1 - 25,4 m²

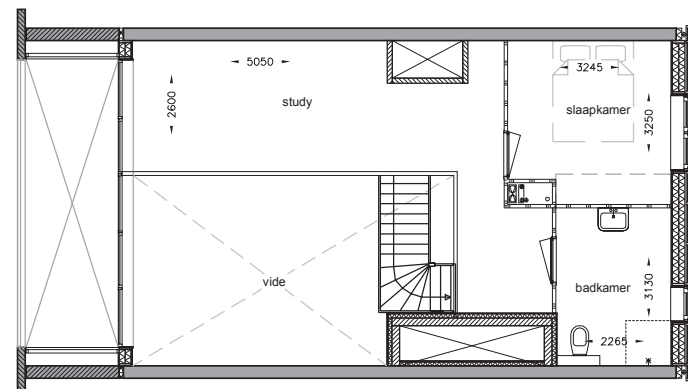


Entresol A2 - 41,3 m²

Schaal 1:75

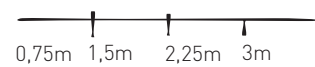


Basis = plattegrond A + entresol A1
Optie 1 = plattegrond A + entresol A2


bnr.
410 **LOFT**
4^e verdieping

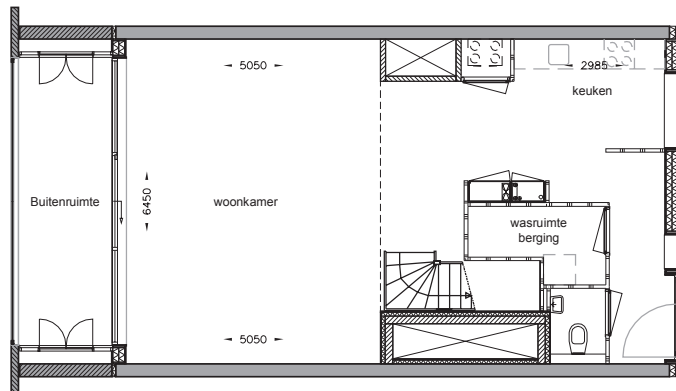


Plattegrond B - 67,6 m2

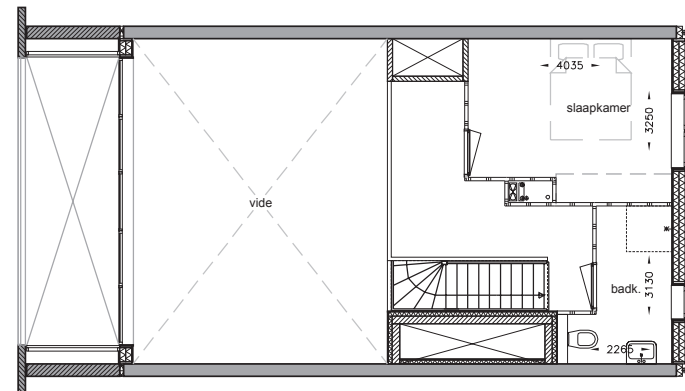

Entresol B1 - 28,3 m2

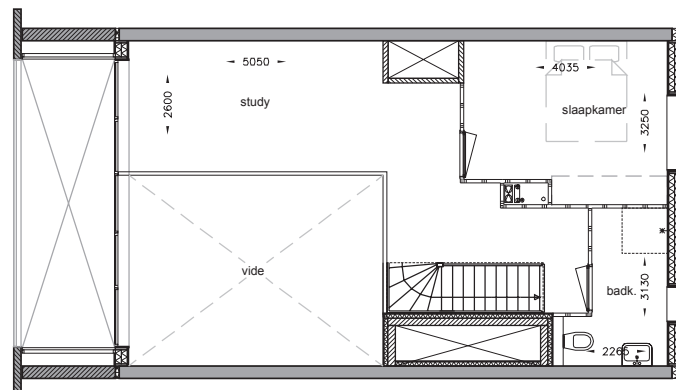


Entresol B2 - 41,8 m2

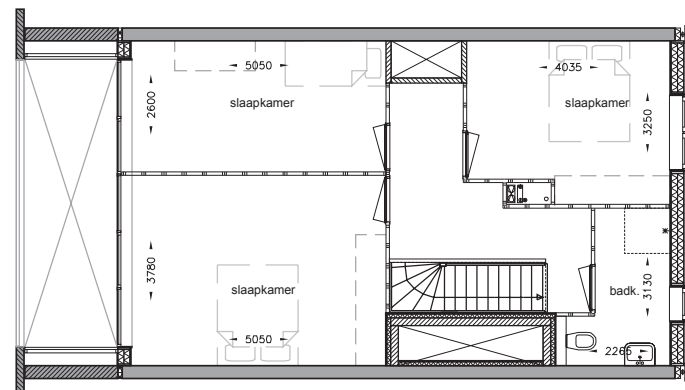

Extra woonlaag B3 - 60,9 m2

Schaal 1:75

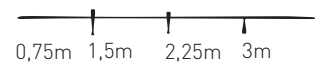

Optie 2 = plattegrond B + entresol B1
Optie 3 = plattegrond B + entresol B2

Optie 4 = plattegrond B + woonlaag B3