




bnr.  
**506** **LOFT**  
5<sup>e</sup> verdieping

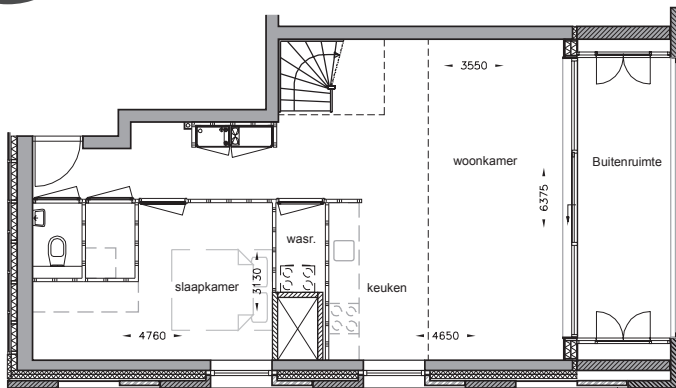


Plattegrond A - 56,8 m2

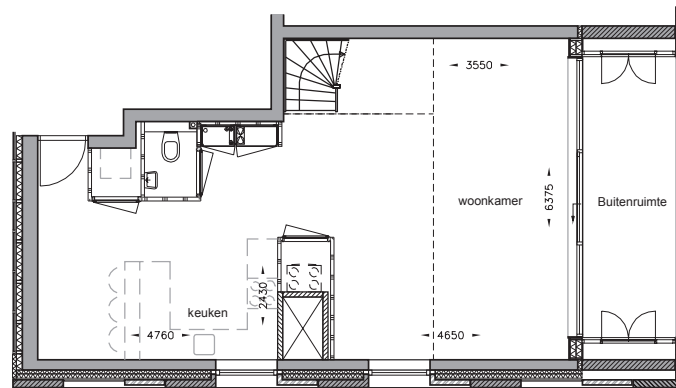


Plattegrond A - 56,8 m2 (variant)

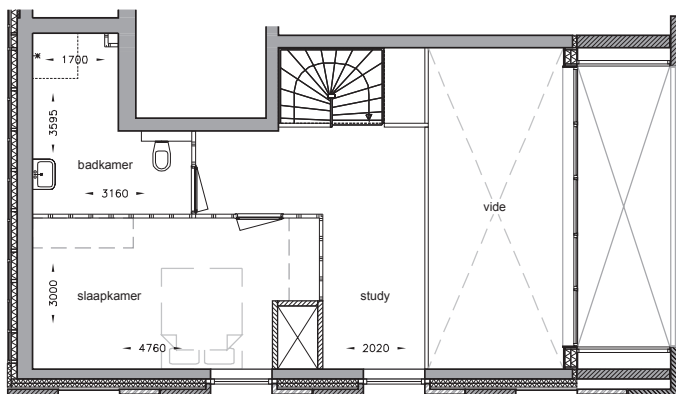


Entresol A1 - 39,5 m2

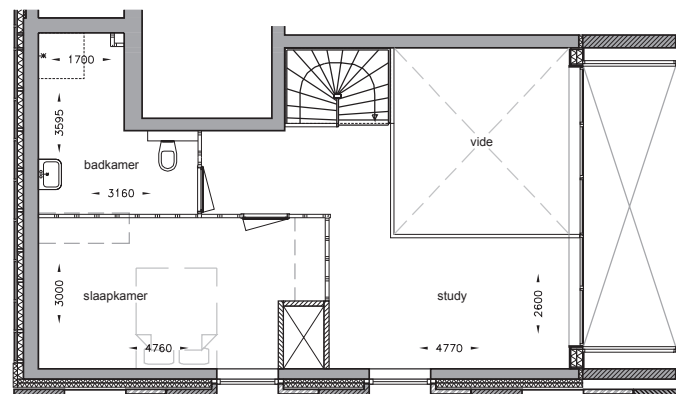

Entresol A2 - 44,9 m2

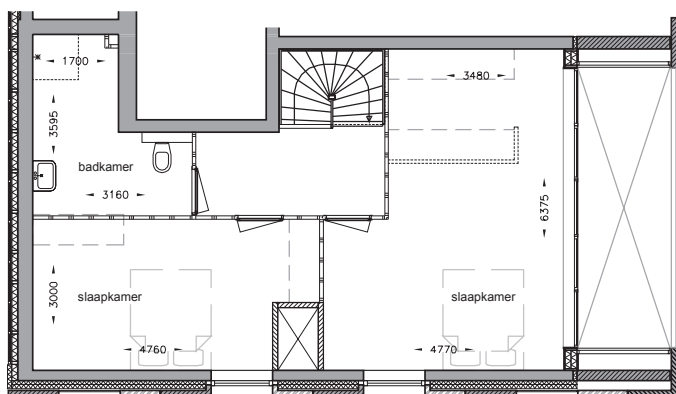


Extra woonlaag A3 - 57,9 m2

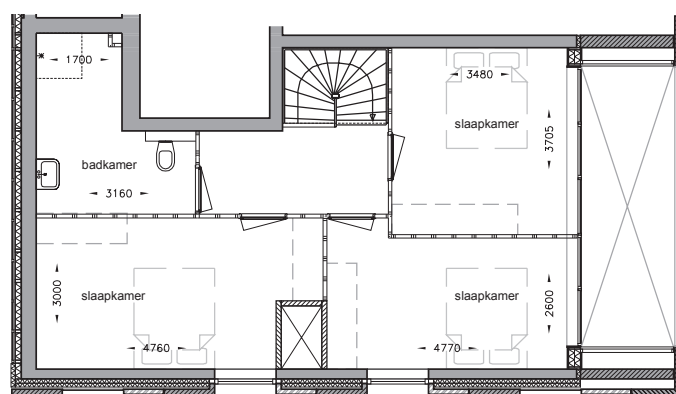

Extra woonlaag A4 - 57,9 m2


Schaal 1:75

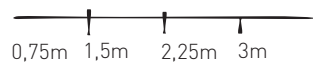


Basis = plattegrond A + entresol A1  
Optie 1 = plattegrond A + entresol A2

Optie 2 = plattegrond A + woonlaag A3  
Optie 3 = plattegrond A + woonlaag A4


bnr.  
**506** **LOFT**  
5<sup>e</sup> verdieping

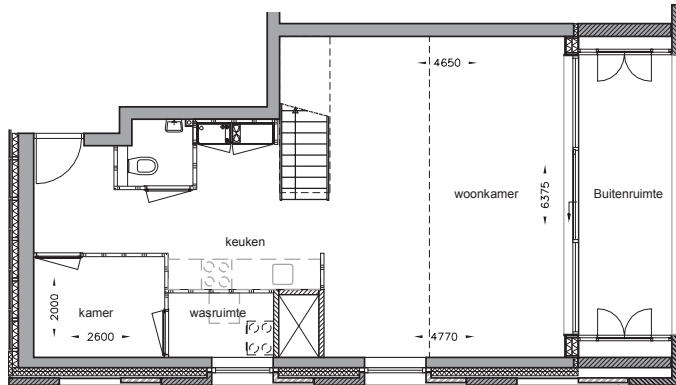

Plattegrond B - 56,8 m<sup>2</sup>

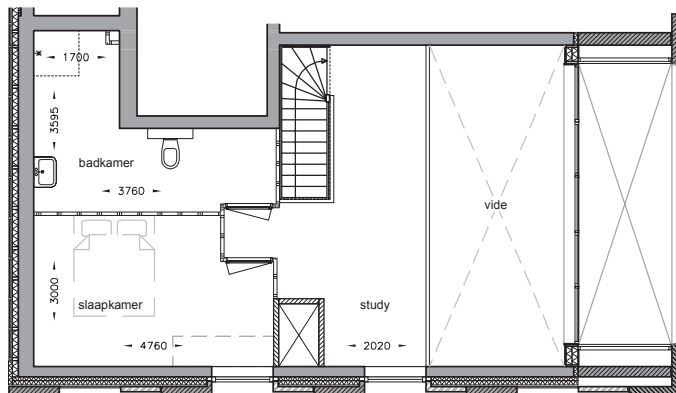


Entresol B1 - 39,5 m<sup>2</sup>

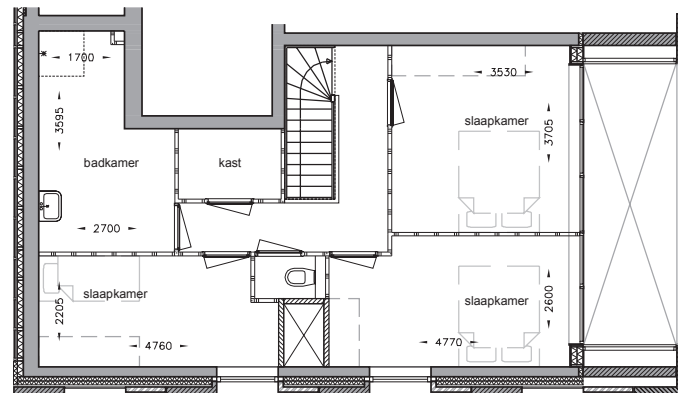

Extra woonlaag B2 - 57,9 m<sup>2</sup>

Schaal 1:75

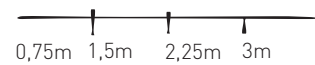

Optie 4 = plattegrond B + entresol B1  
Optie 5 = plattegrond B + woonlaag B2